



LÆNGDEPROFIL

MAL 1:500/1:20000

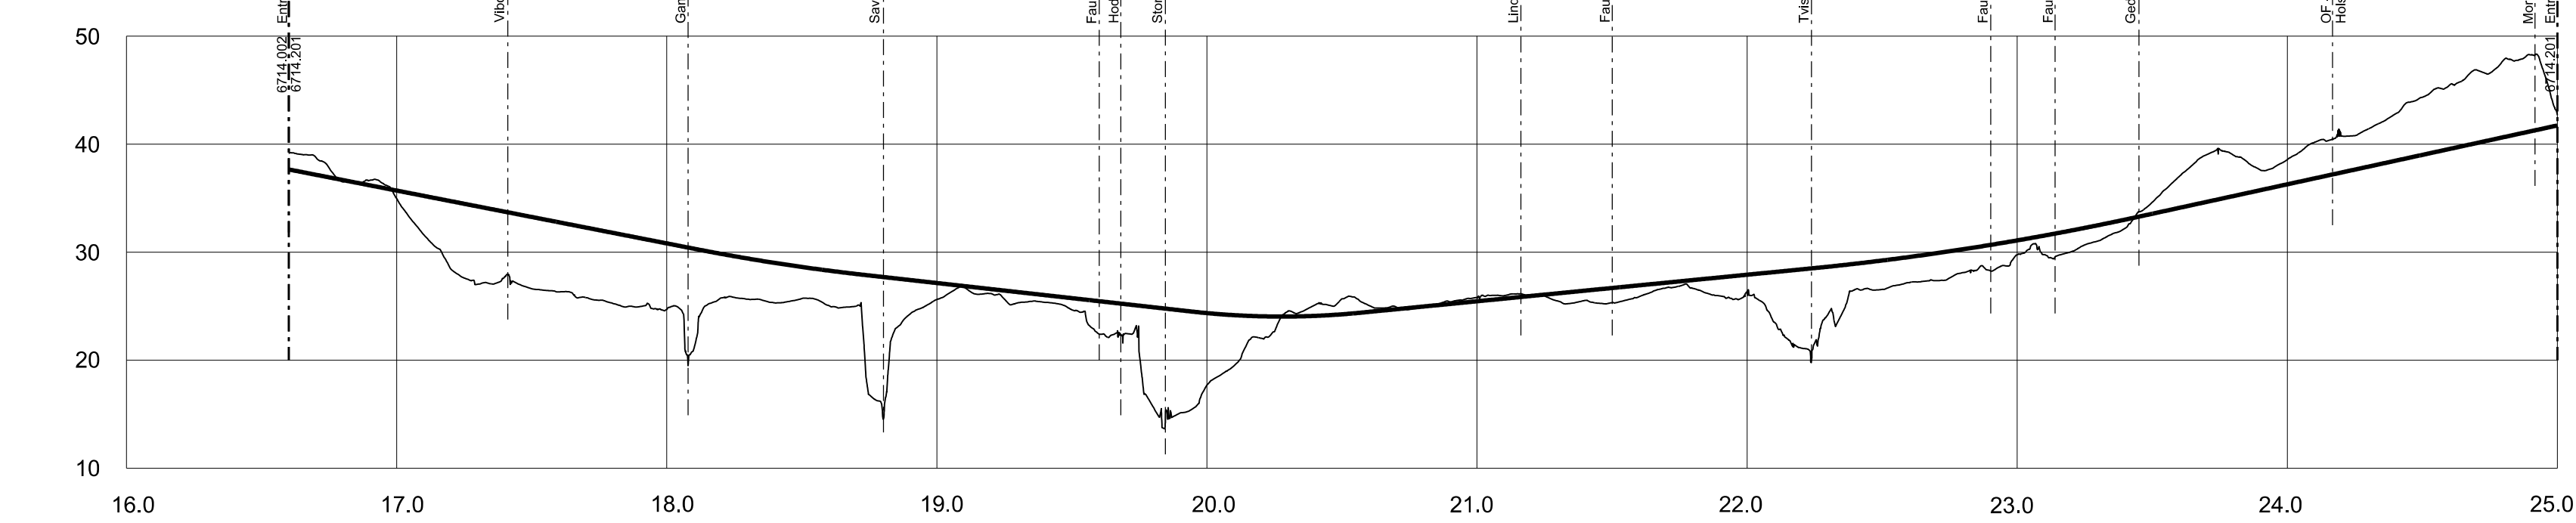


MASSEKURVE

RAJORD, AFGRAVNING OG UDSÆTNING

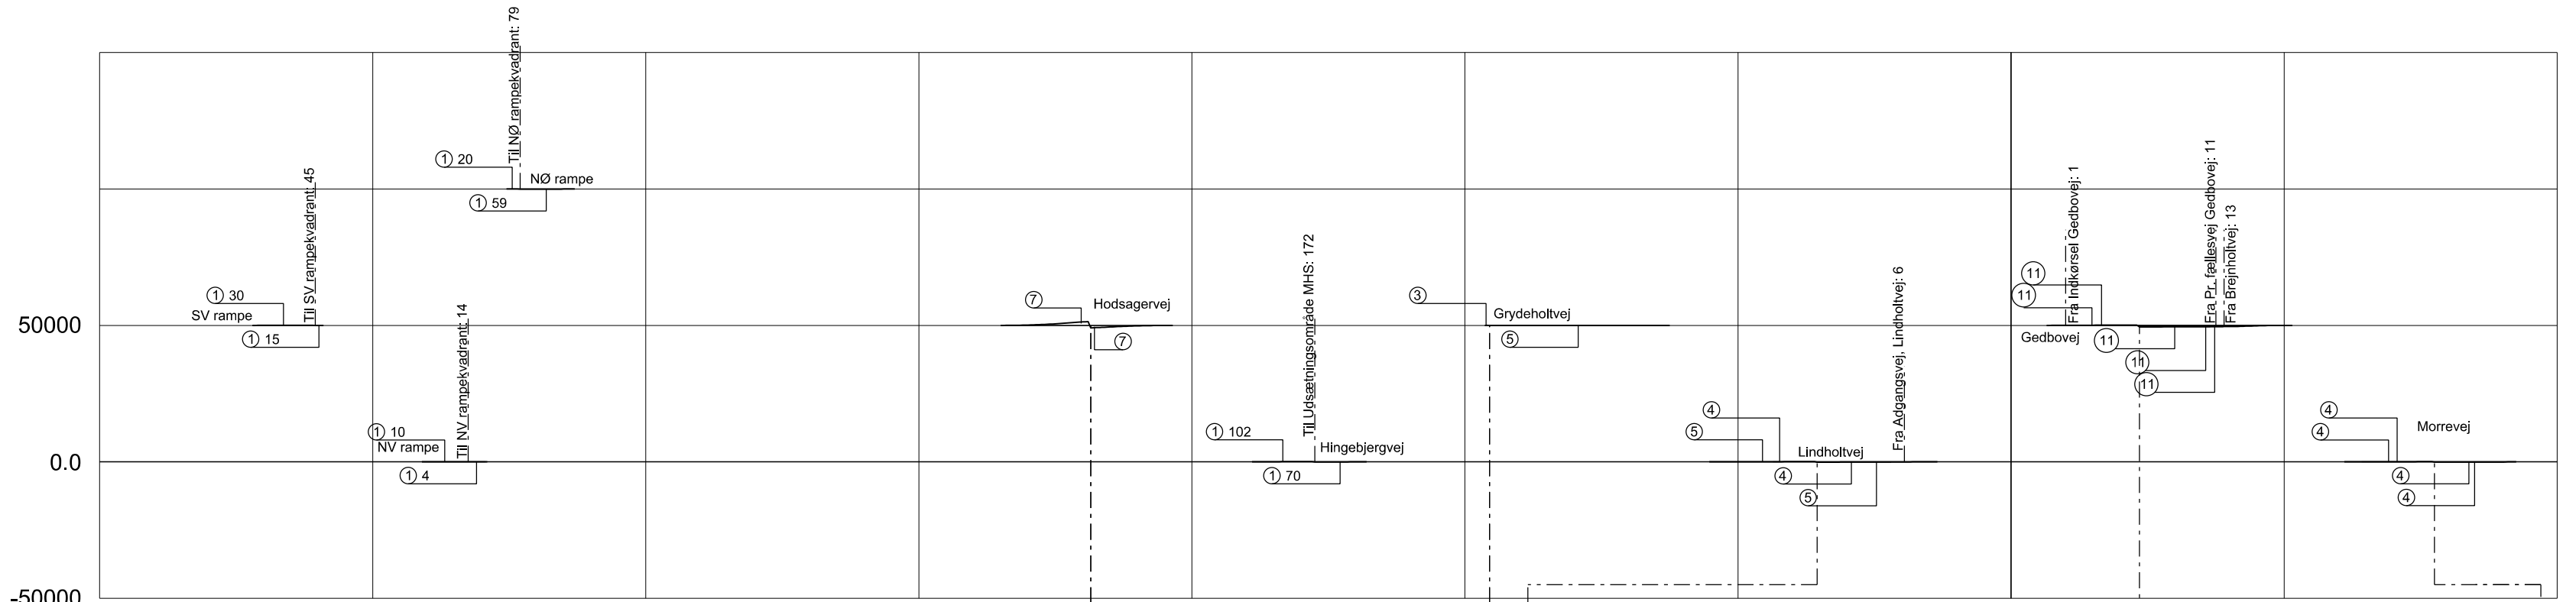



MASSEKURVE

RAJORD, AFGRAVNING OG UDSÆTNING

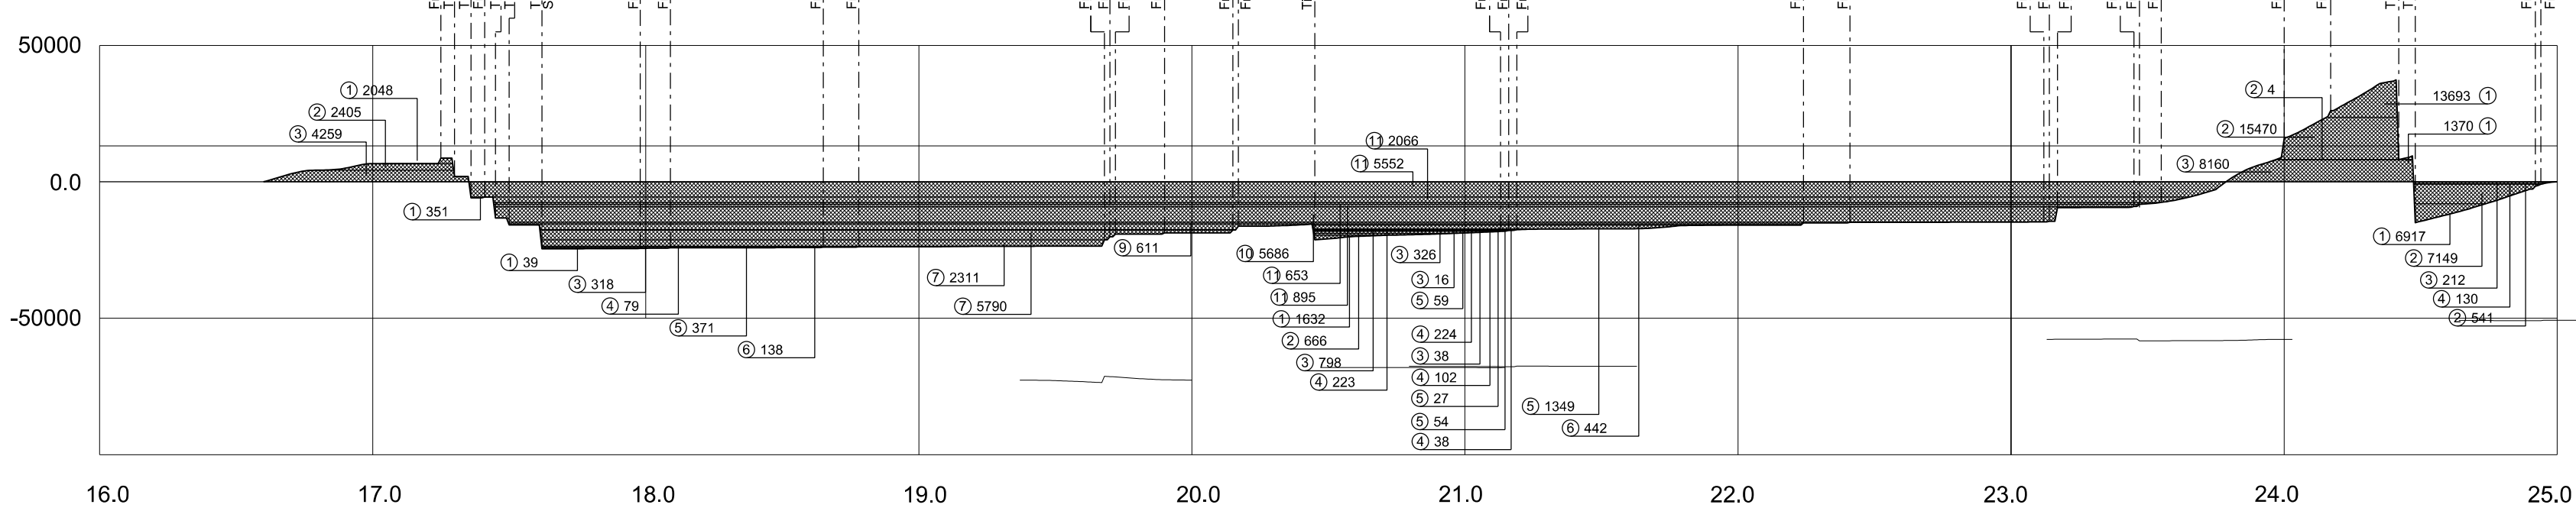

MASSEKURVE

RAJORD, AFGRAVNING OG INDBYGNING

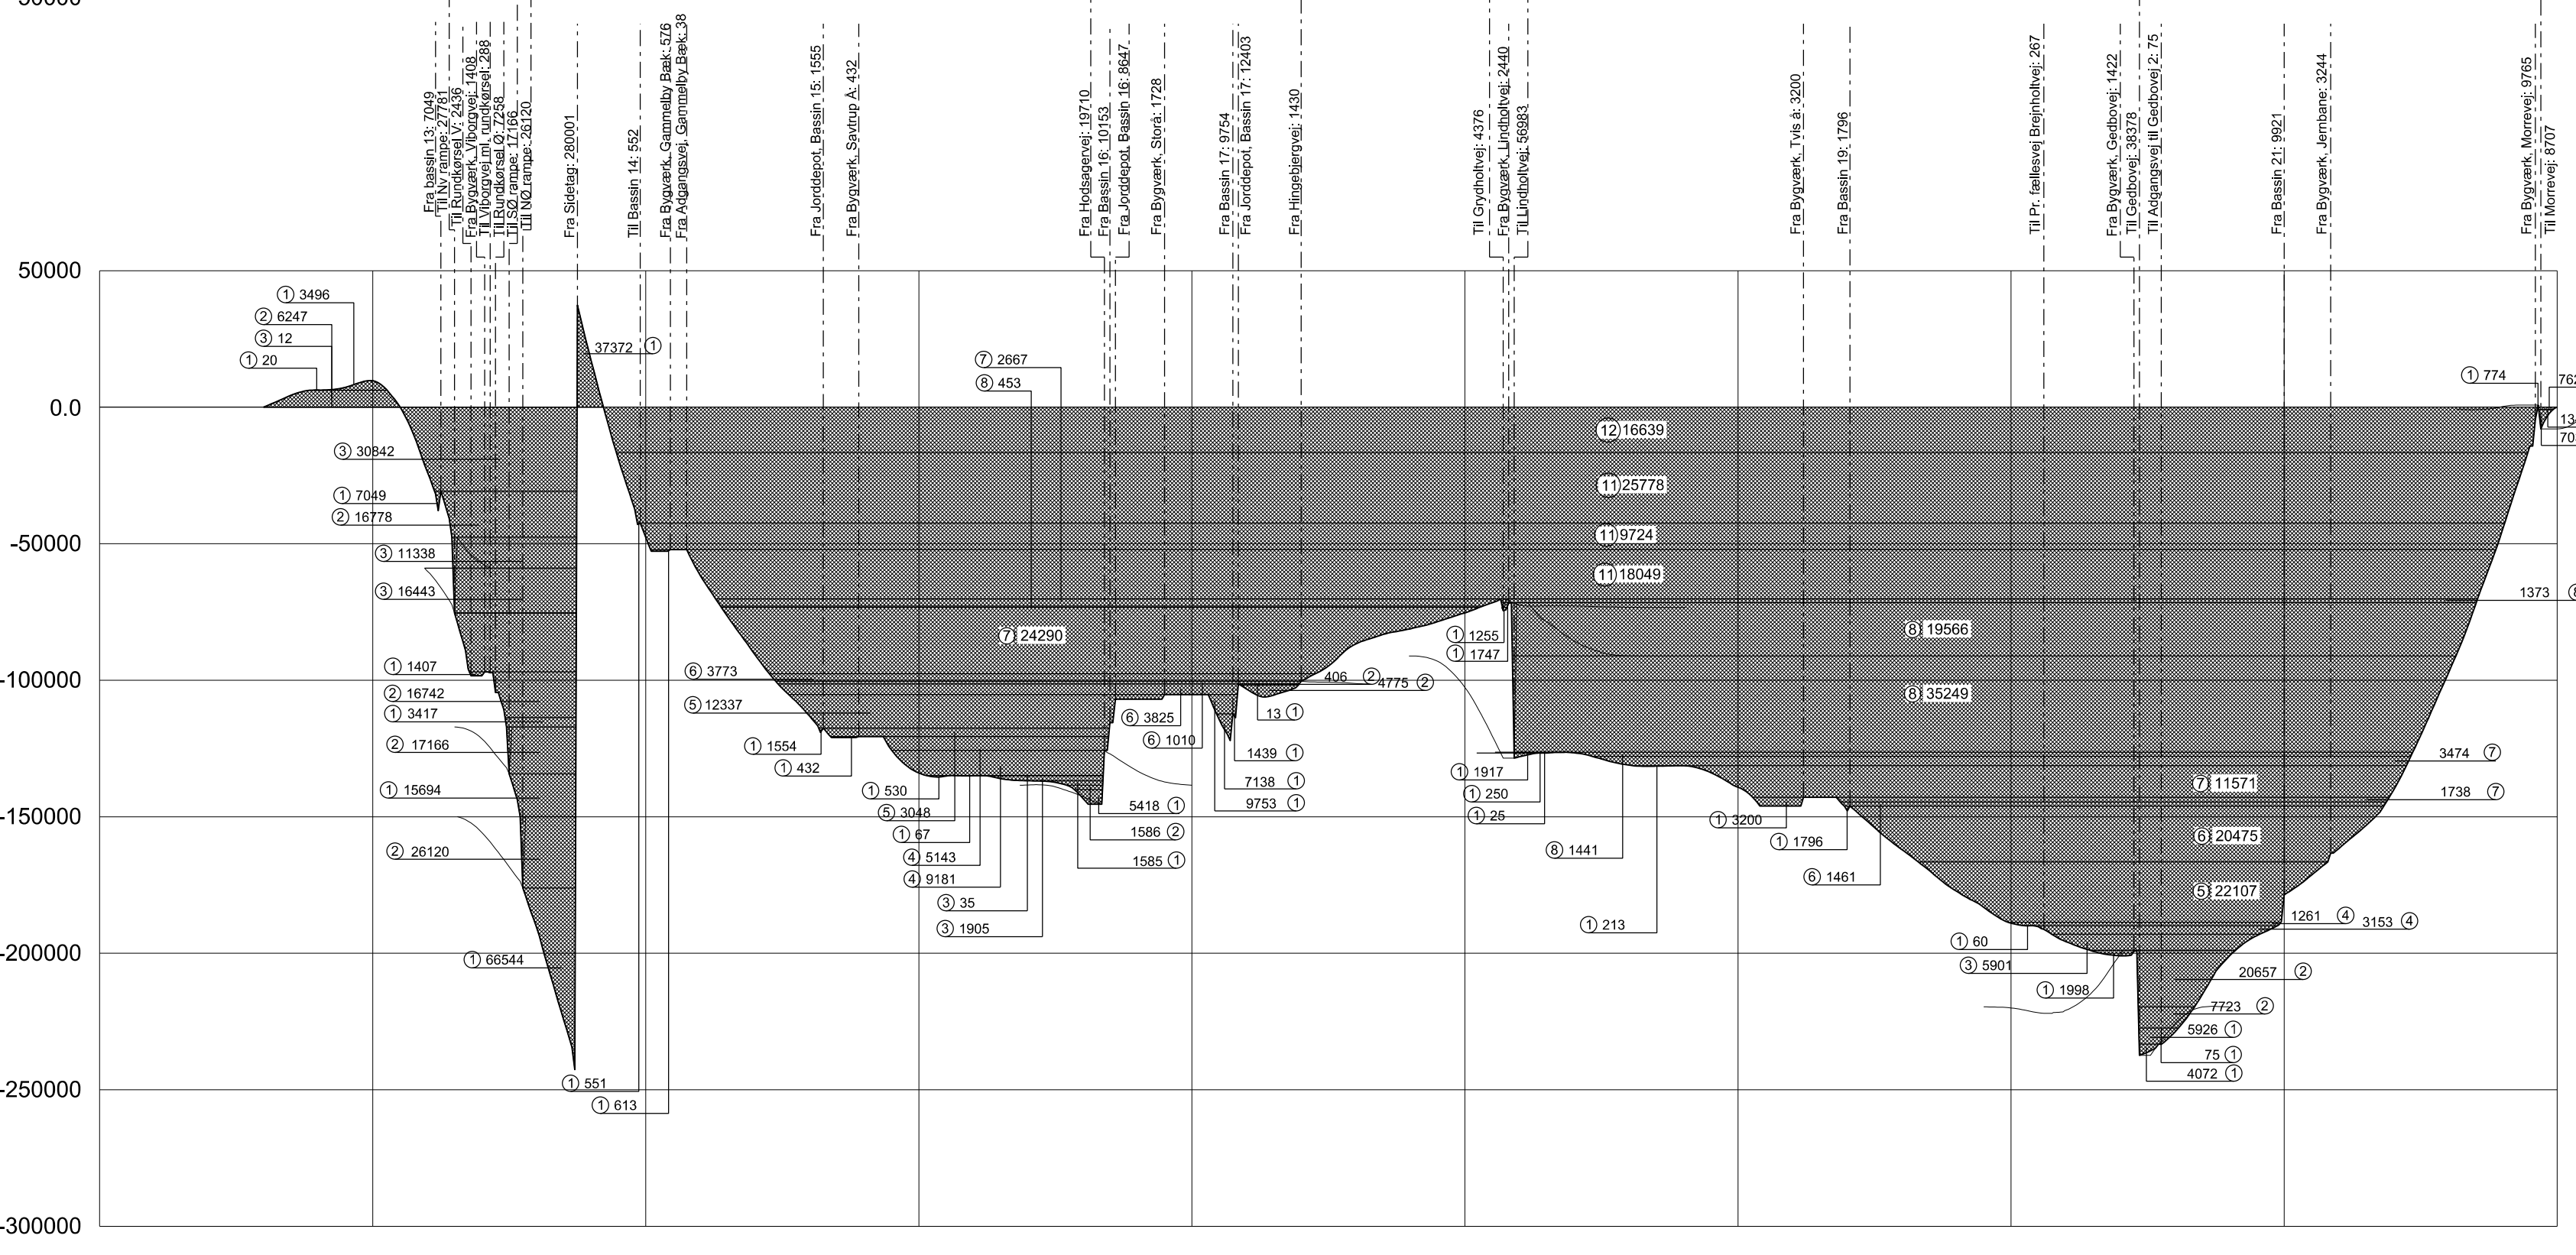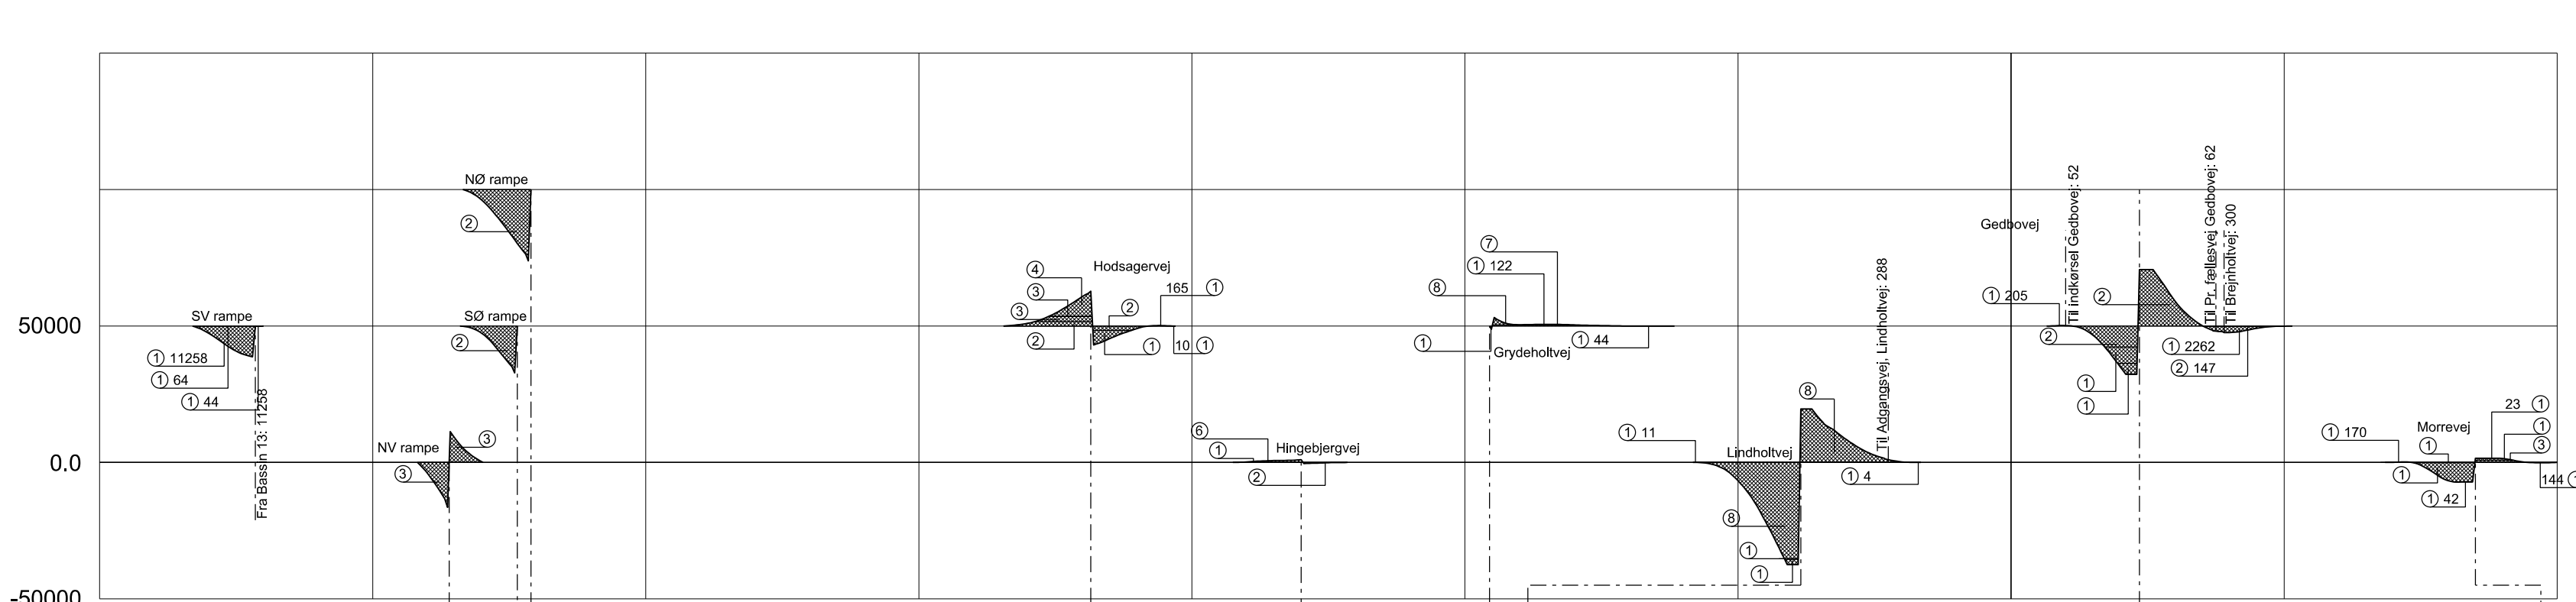

- SIGNATUR FOR FLYTTEAFSTANDE
- ① 0 - 260m
  - ② 260 - 500m
  - ③ 500 - 760m
  - ④ 760 - 1000m
  - ⑤ 1000 - 1500m
  - ⑥ 1500 - 2000m
  - ⑦ 2000 - 3000m
  - ⑧ 3000 - 4000m
  - ⑨ 4000 - 5000m
  - ⑩ 5000 - 6000m
  - ⑪ 6000 - 7000m
  - ⑫ 7000 - 8000m

DE I MASSEKURVEN UBENÆVNTE MÆNGDEDETAL ER M ( ) MÆNGDEN ER MED I MOTORVEJENS MASSEKURVE

KOORDINATSYSTEM: DKTM1  
V:\Data\6714\4\_Projekt\TilAnlæg\Fagdata\Projekt\_CAD\Tegninger\6714\_2043.dgn

<b>67 HOLSTEBRO - VEJLE</b>				
<b>6714 HOLSTEBRO N - AULUM</b>				
Projekt til anlæg - Massekurve Station: 16,600 - 25,000				
1:20.000				
Proj.	Tegnet	Kontrol	Godk.	Dato
JEKL	DBA	DOMU	PEBO	25.04.2016
Vejdirektoratet				6714-2043